


# PLAN OBJAZDU

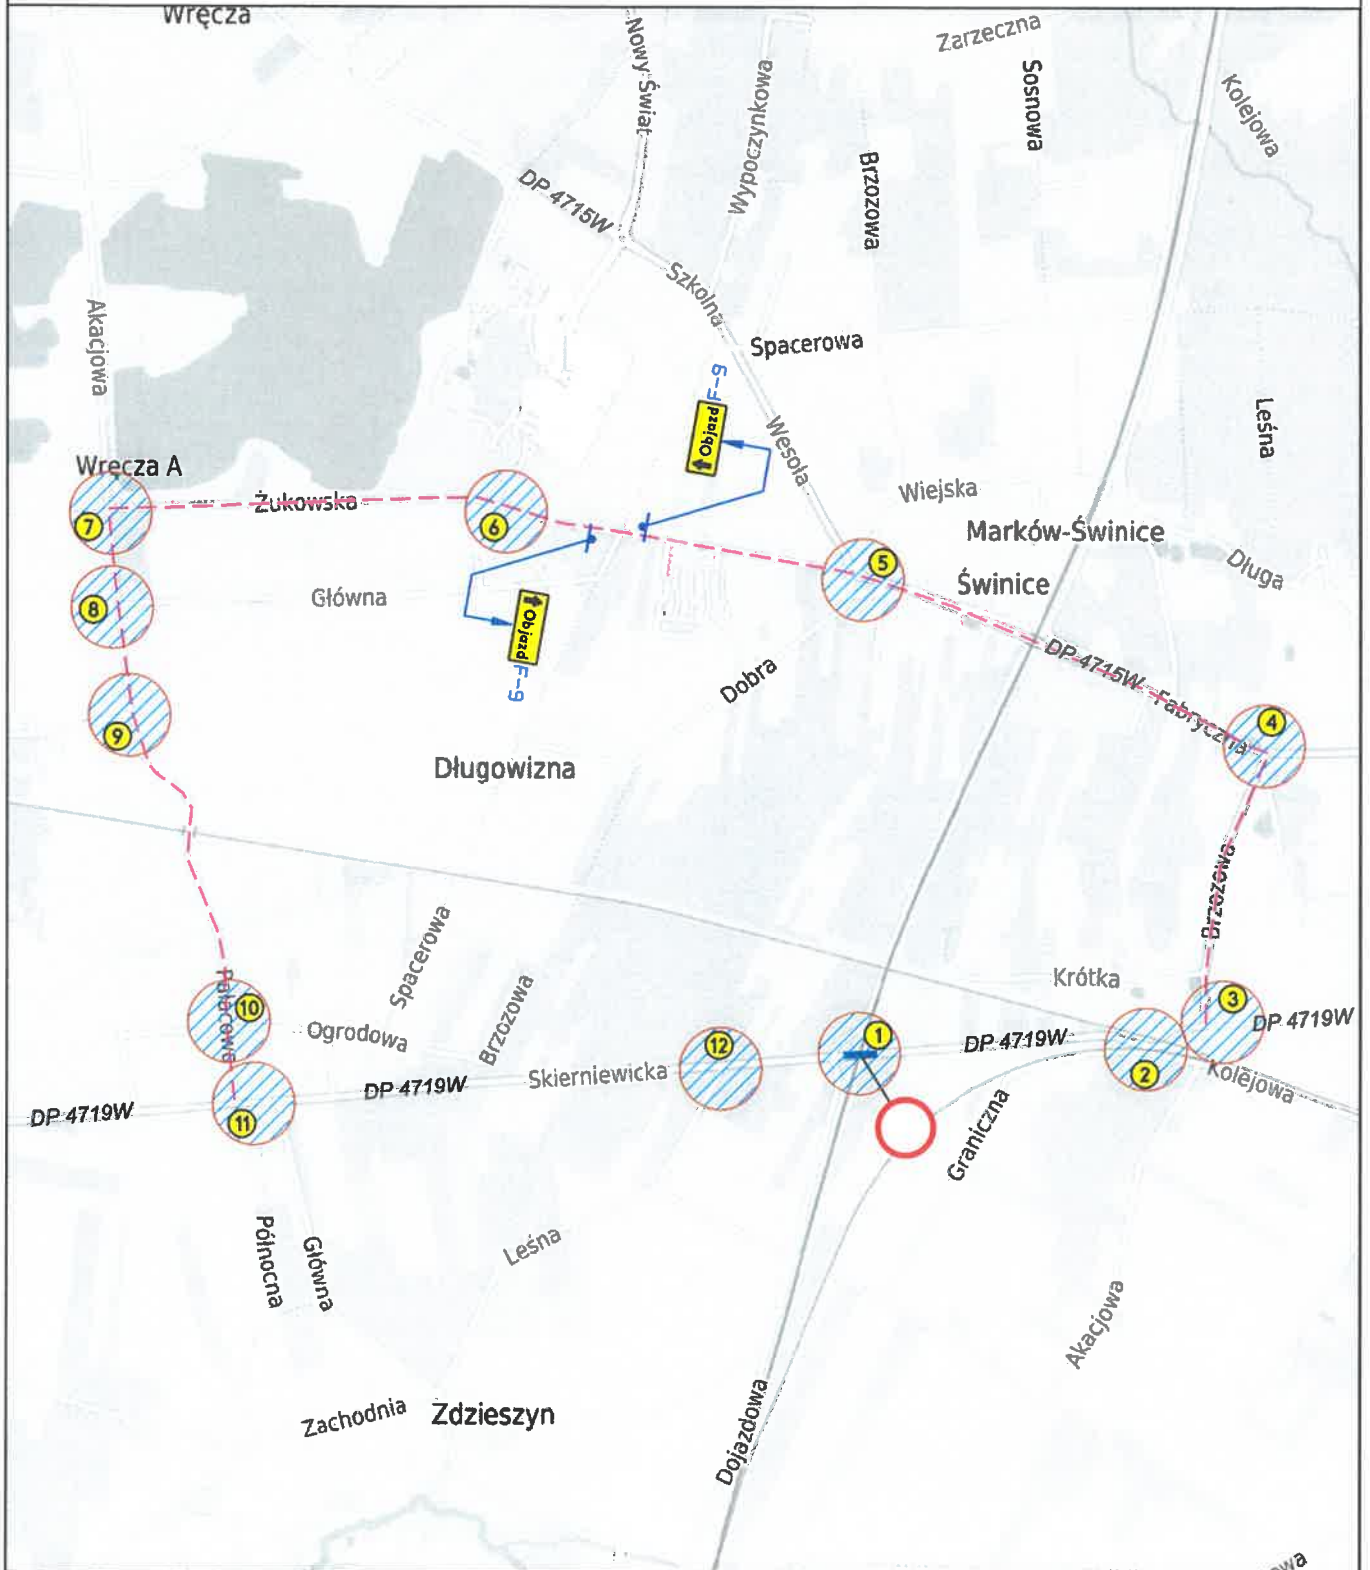


GŁÓWNA TRASA OBJAZDU:

ULICA BRZozOWA - DP 4715W - UL. ŻUKOWSKA - UL. PAŁACOWA

(CAŁKOWITA DŁUGOŚĆ OBJAZDU - 5,6 KM)



## LEGENDA:

-  - zamknięcie obiektu mostowego (widukt CMK) w ciągu drogi powiatowej nr 4719W
-  - główna trasa objazdu
-  - numeracja rysunków obrazująca tymczasowe oznakowanie ruchu na kluczowych skrzyżowaniach



- tymczasowa organizacja ruchu

skala 1:20000